


PLAN EWAKUACJI - PIĘTRO

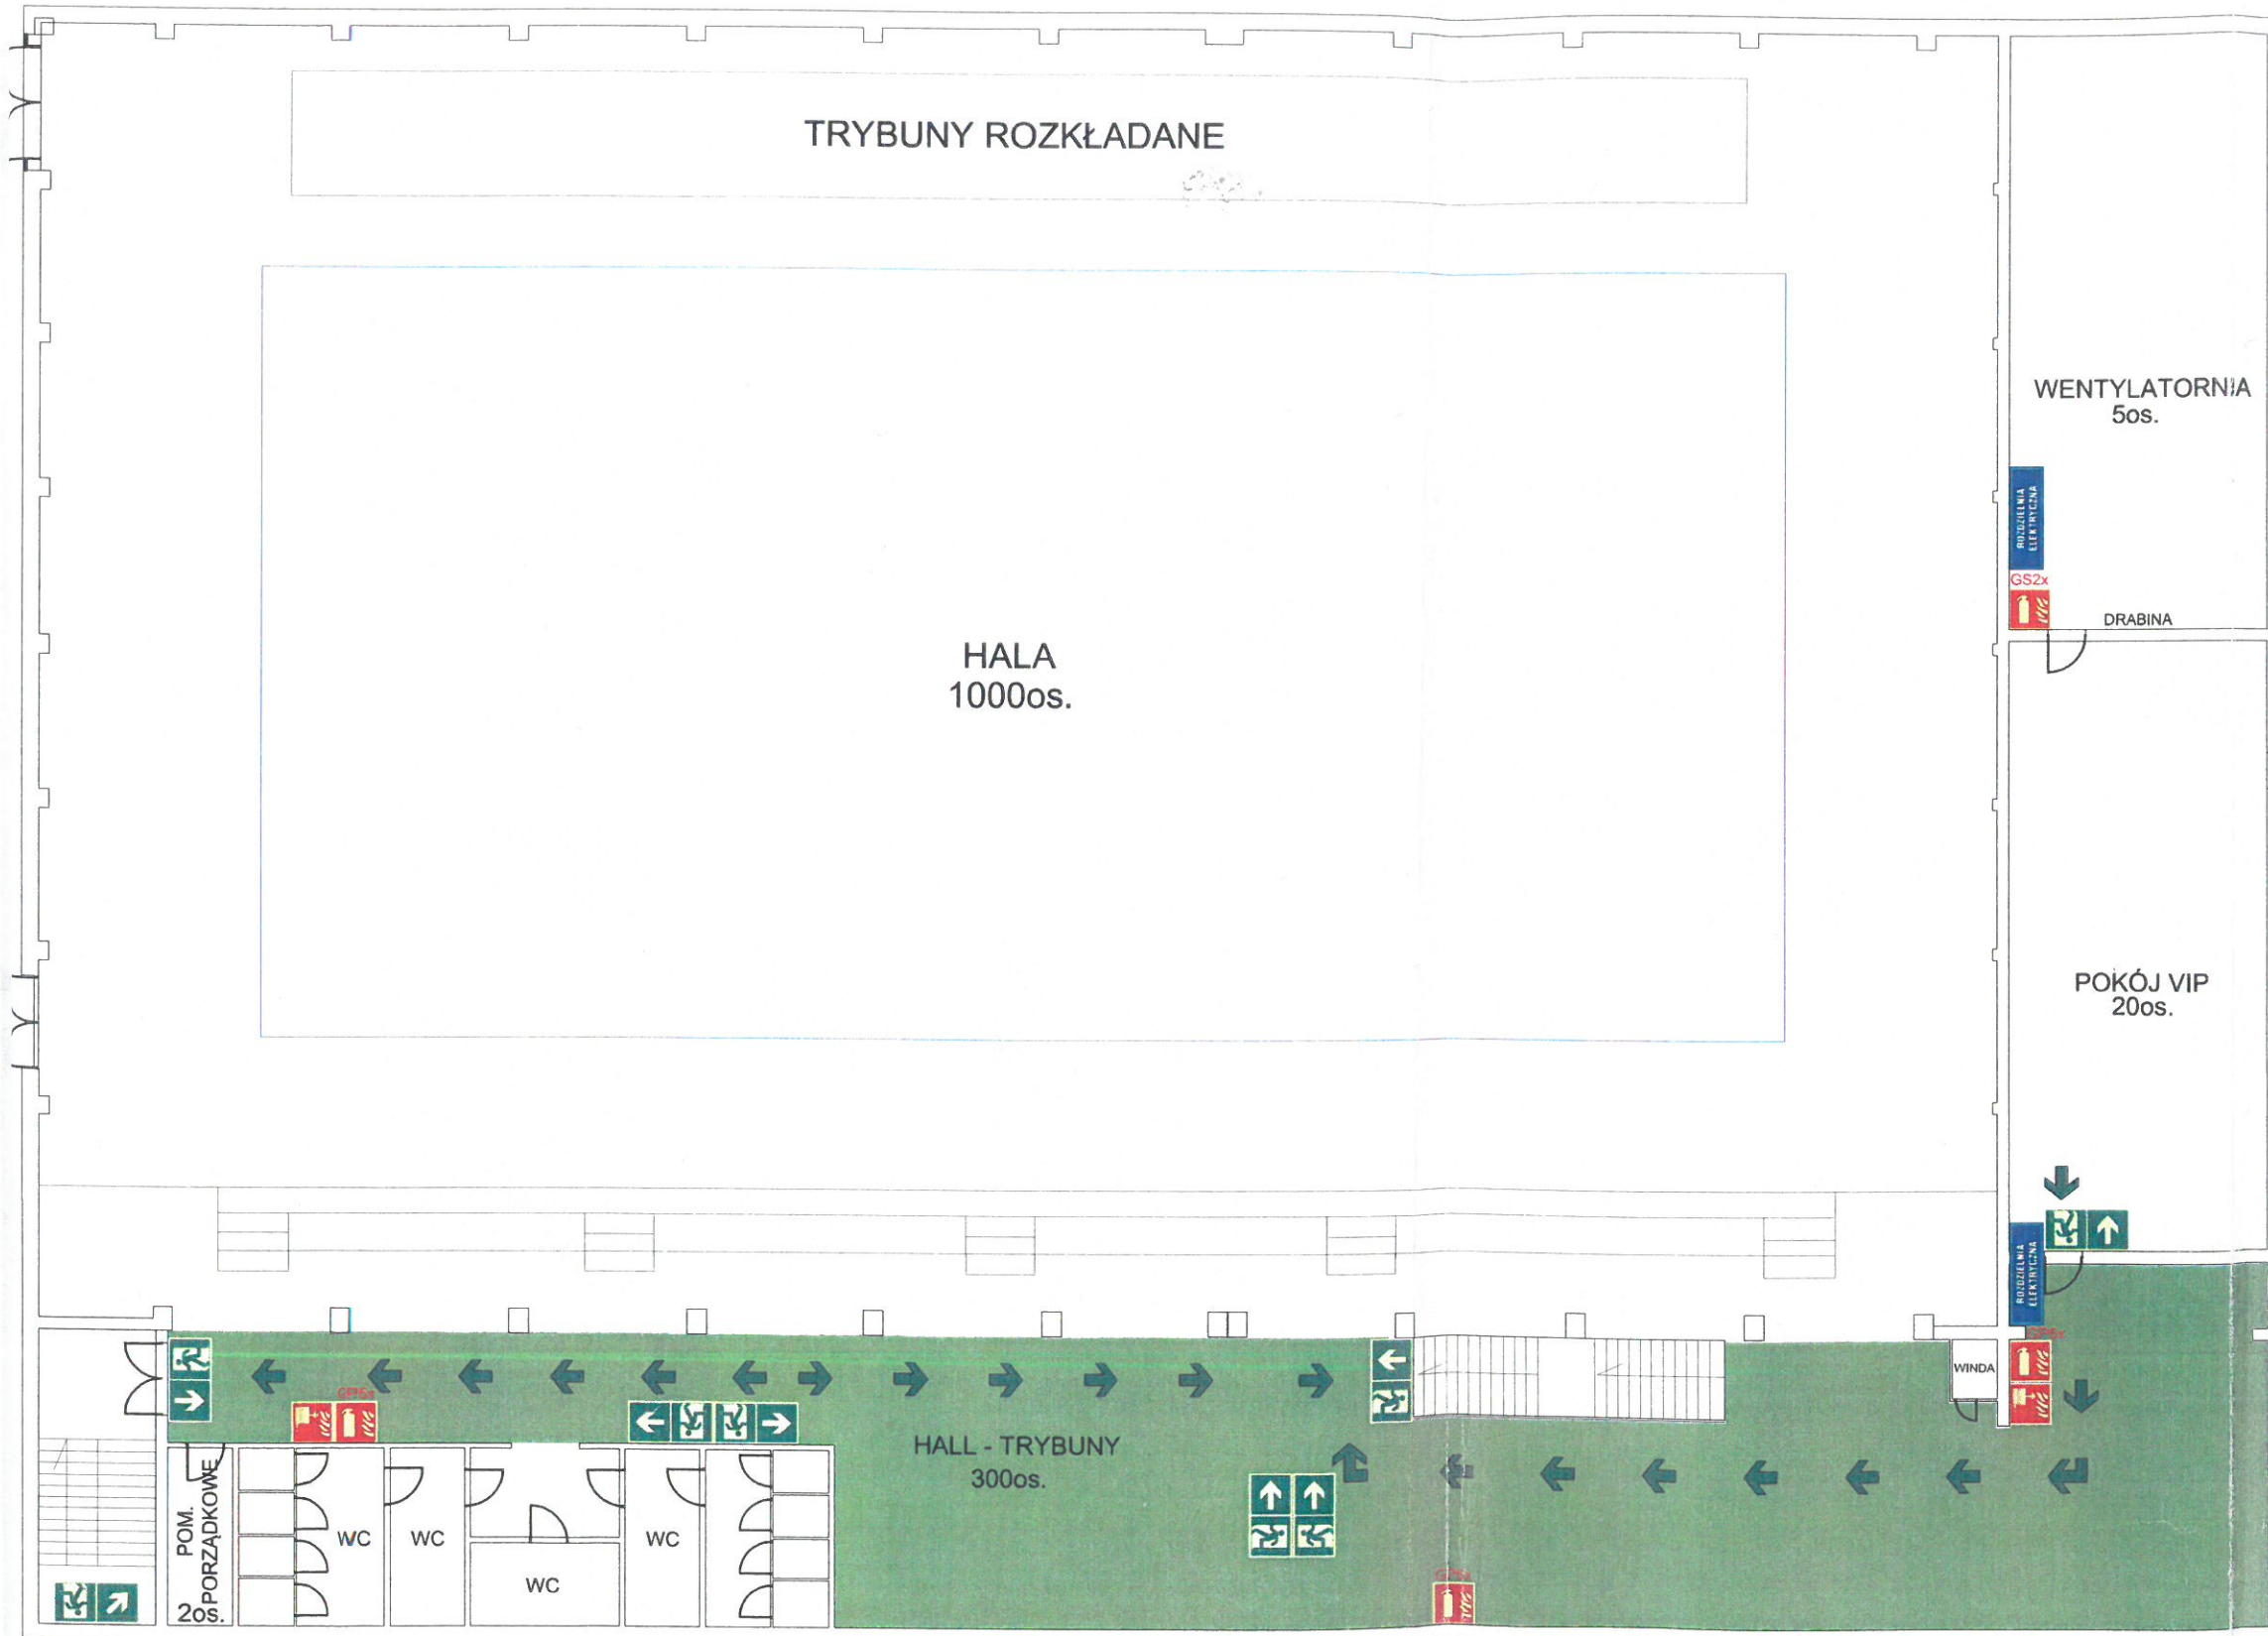

LEGENDA:

-  GAŚNICA
-  HYDRANT WEWNĘTRZNY
-  KIERUNEK EWAKUACJI
-  ROZDZIELNIA ELEKTRYCZNA

- Informacje:**
- kategoria zagrożenia ludzi: ZL I
 - liczba osób mogących przebywać na terenie obiektu: 1300
 - powierzchnia zabudowy: 2511,80m²
 - kubatura zabudowy: 19 547,70m³
 - wysokość budynku: 11,95m
 - liczba kondygnacji: 2
 - gęstość obciążenia ogniowego: do 500MJ/m²